7

Corso G. Palatucci

27

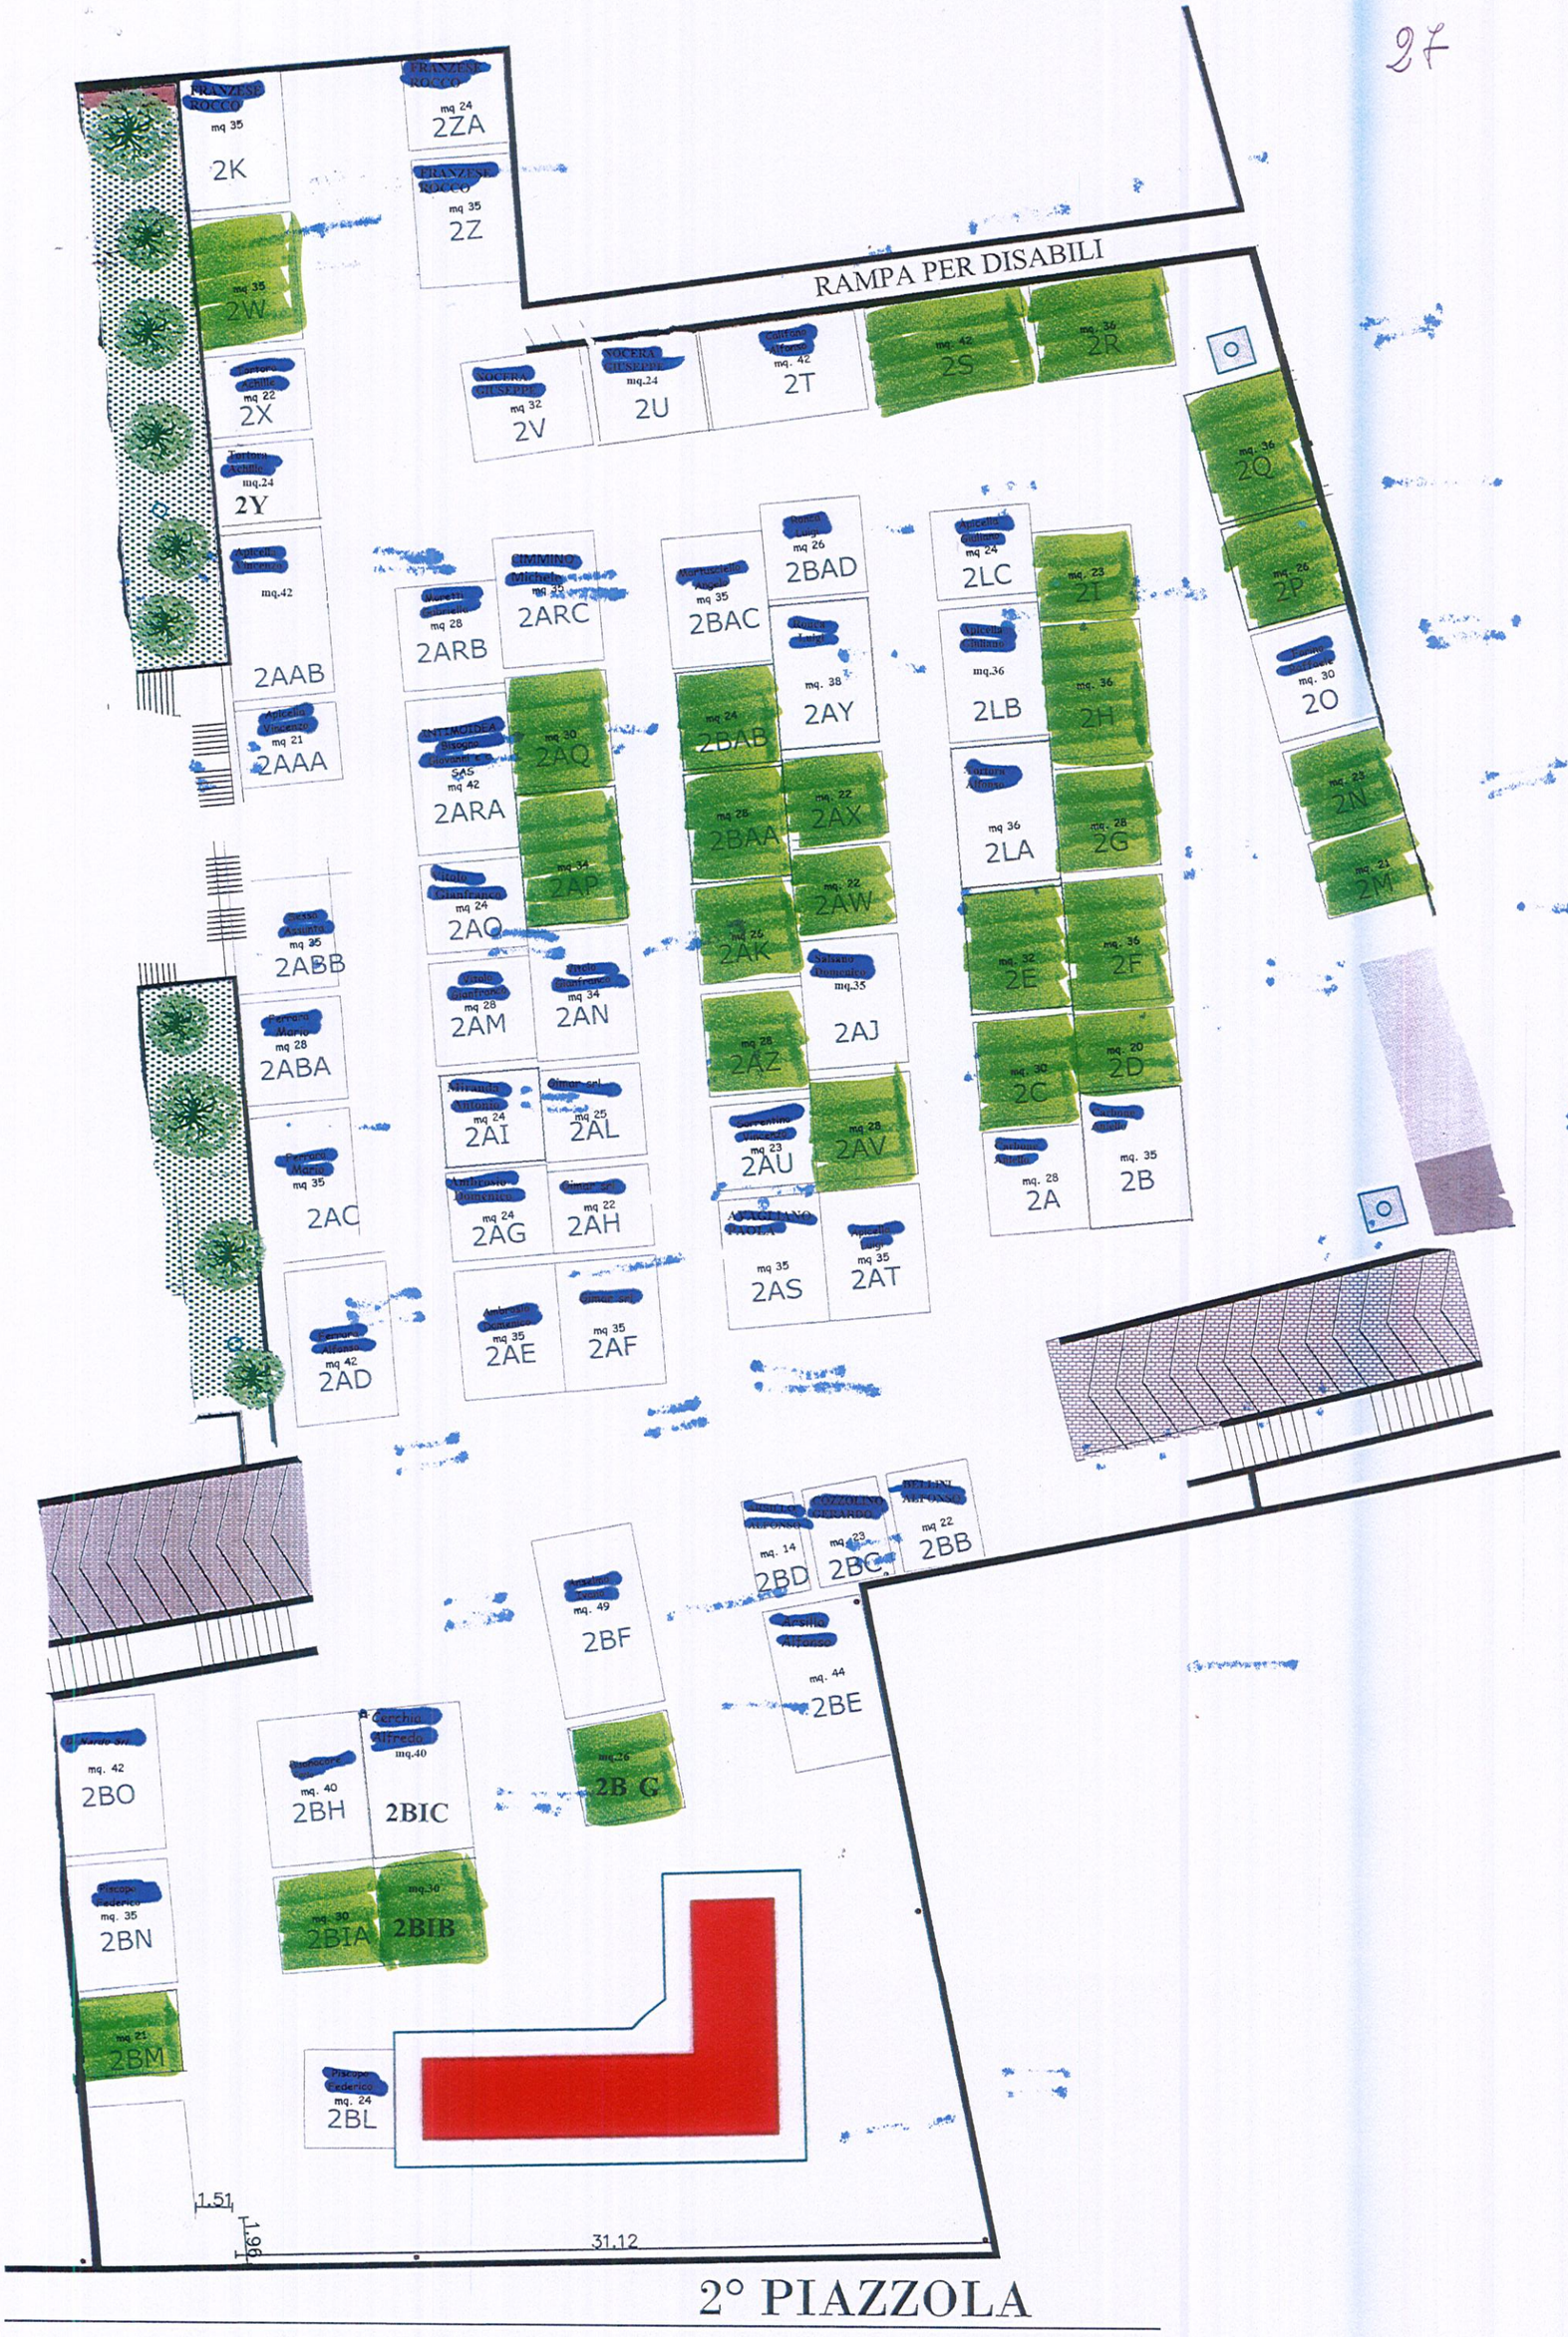
RAMPA PER DISABILI
2K
2ZA
2Z
2W
2X
2Y
2AAB
2AAA
2V
2U
2T
2S
2R
2Q
2P
2O
2N
2M
2ARB
2ARC
2BAD
2BAC
2LC
2T
2AY
2LB
2H
2ARA
2AQ
2BAB
2AX
2BAA
2LA
2G
2AP
2AW
2AK
2AQ
2ABB
2AM
2AN
2AJ
2E
2F
2ABA
2AZ
2C
2D
2AI
2AL
2AU
2AV
2A
2B
2AC
2AG
2AH
2AS
2AT
2AD
2AE
2AF
2BD
2BC
2BB
2BF
2BE
2BO
2BH
2BIC
2BG
2BN
2BIA
2BIB
2BM
2BL
1.51
1.99
31.12
2° PIAZZOLA

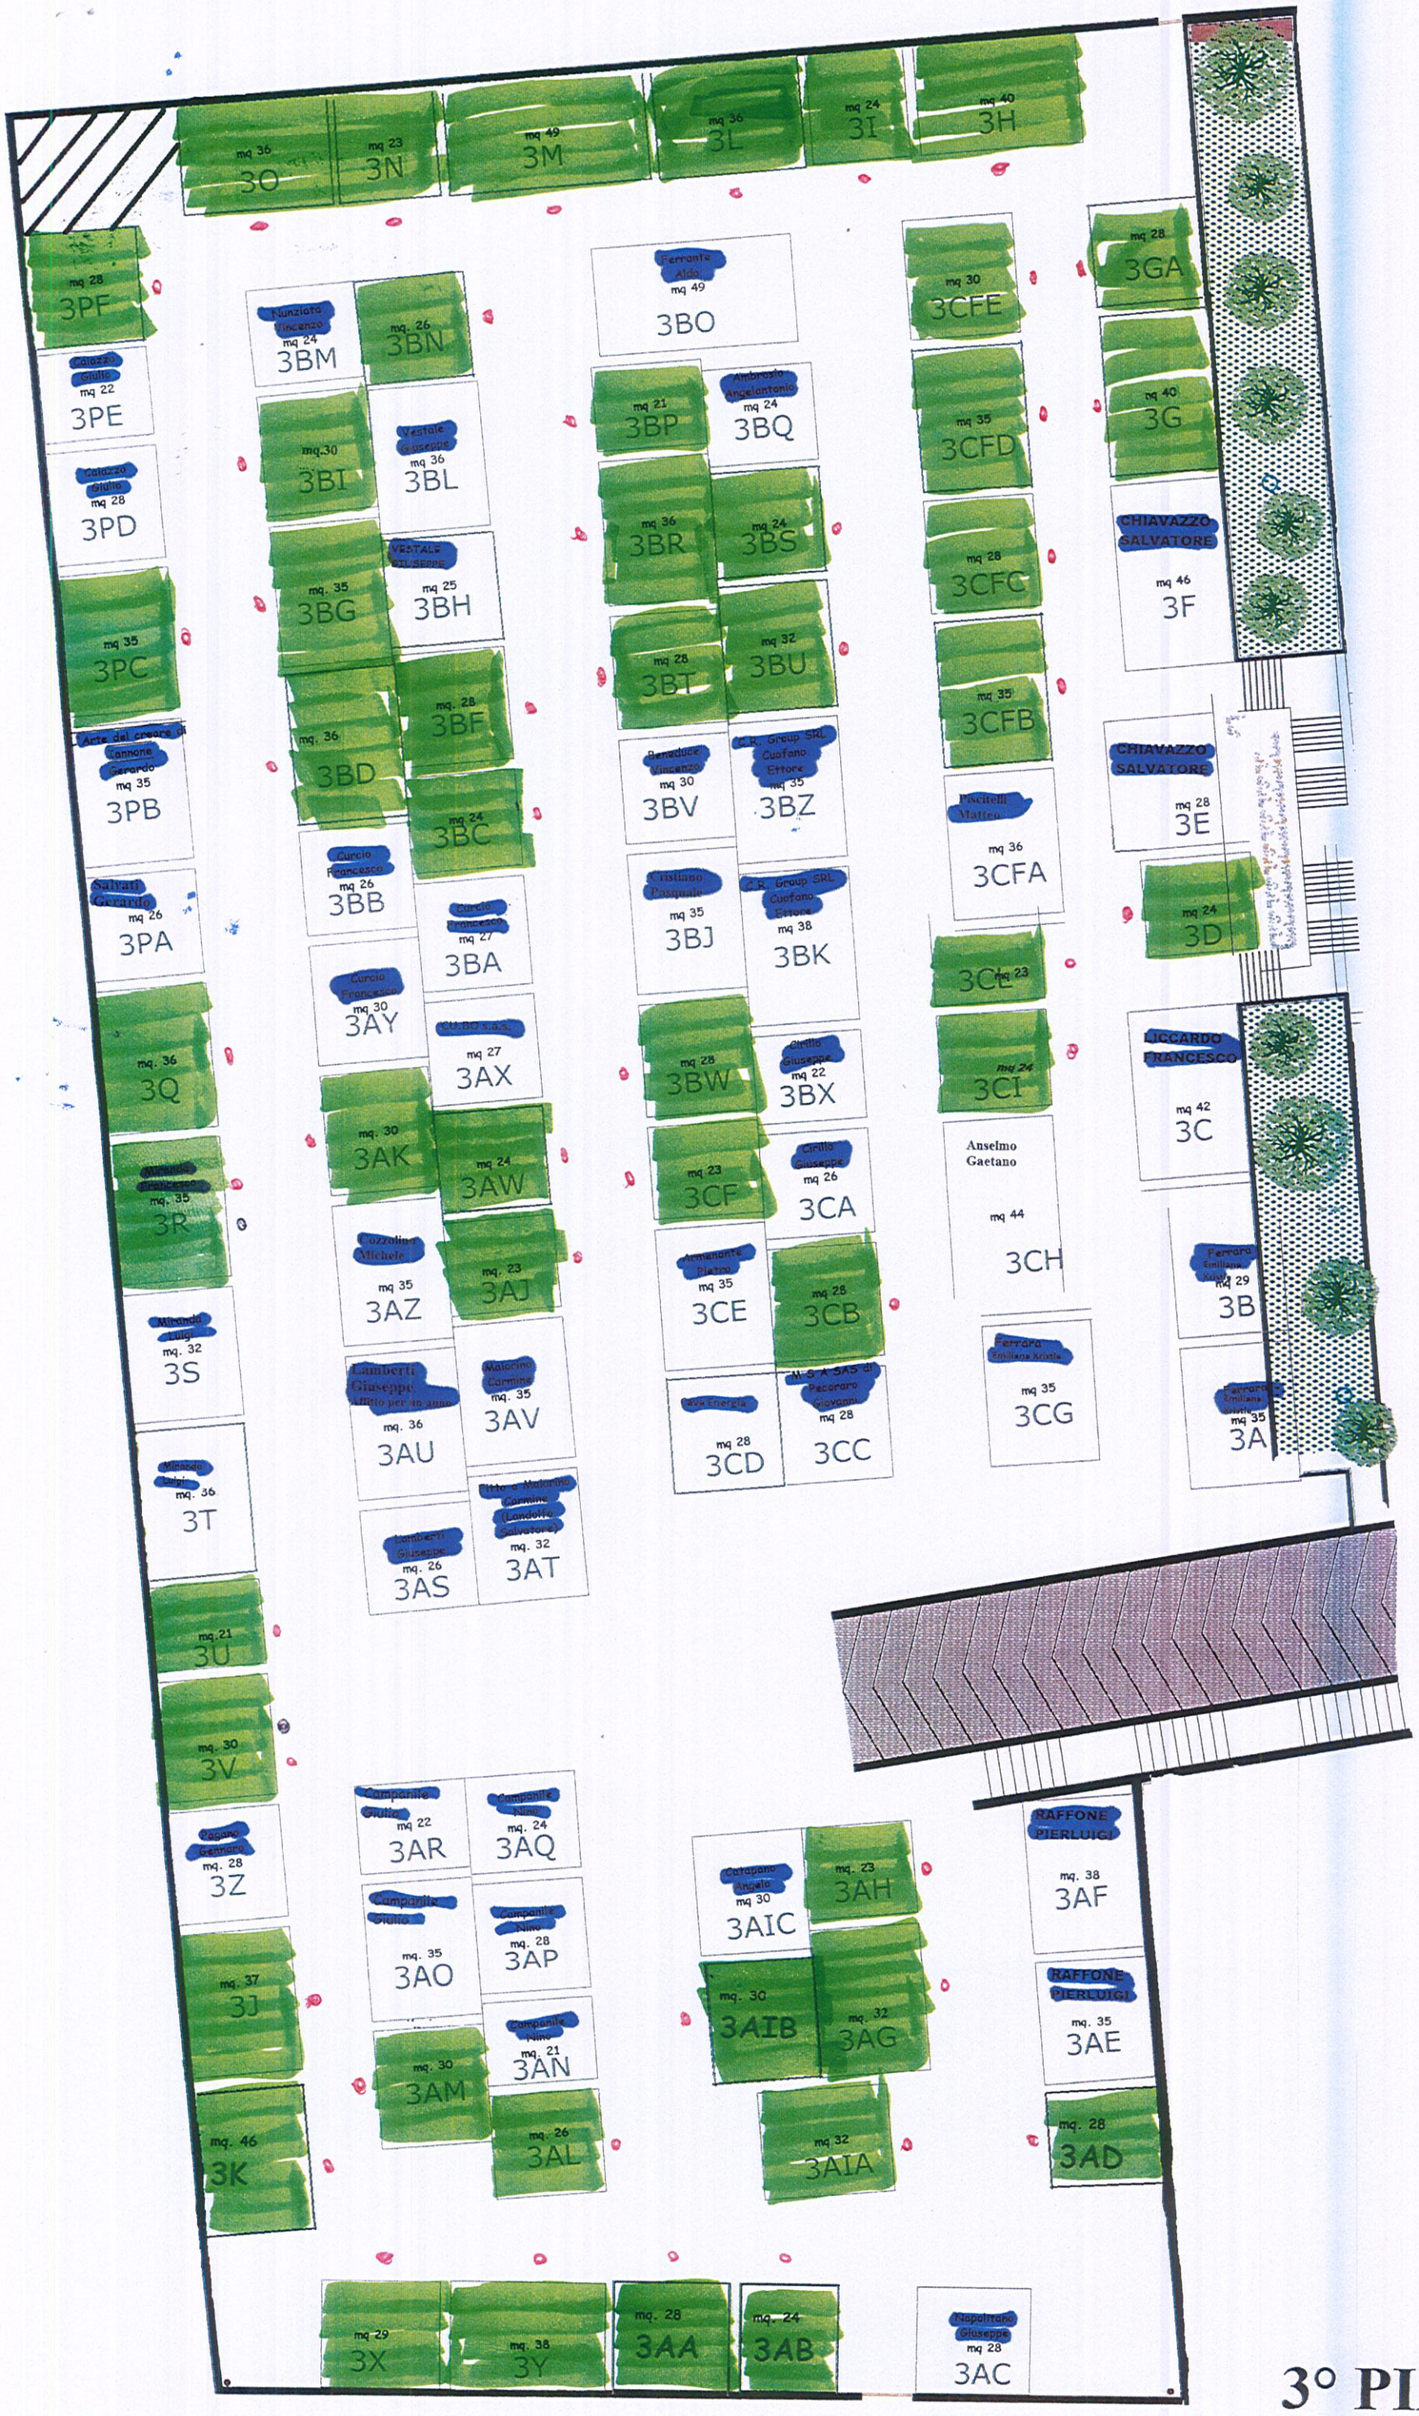
3O mq 36
3N mq 23
3M mq 49
3L mq 36
3I mq 24
3H mq 40
3PF mq 28
3PE mq 22
3PD mq 28
3PC mq 35
3PB mq 35
3PA mq 26
3Q mq. 36
3R mq. 35
3S mq. 32
3T mq. 36
3U mq.21
3V mq. 30
3Z mq. 28
3J mq. 37
3K mq. 46
3BM mq 24
3BN mq. 26
3BI mq.30
3BL mq 36
3BG mq. 35
3BH mq 25
3BF mq. 28
3BD mq. 36
3BC mq 24
3BB mq 26
3BA mq 27
3AY mq 30
3AX mq 27
3AK mq. 30
3AW mq 24
3AZ mq 35
3AJ mq. 23
3AU mq. 36
3AV mq. 35
3AS mq. 26
3AT mq. 32
3AR mq 22
3AQ mq. 24
3AO mq. 35
3AP mq. 28
3AN mq. 21
3AM mq. 30
3AL mq. 26
3X mq. 29
3Y mq. 38
3AA mq. 28
3AB mq. 24
3BO mq 49
3BP mq. 21
3BQ mq 24
3BR mq 36
3BS mq 24
3BT mq 28
3BU mq 32
3BV mq 30
3BZ mq 35
3BK mq 38
3BW mq 28
3BX mq 22
3CF mq 23
3CA mq 26
3CE mq 35
3CB mq 28
3CD mq 28
3CC mq 28
3AIC mq 30
3AH mq. 23
3AIB mq. 30
3AG mq. 32
3AIA mq 32
3AC mq 28
3CFE mq 30
3CFD mq 35
3CFC mq 28
3CFB mq 35
3CFA mq 36
3CL mq 23
3CI mq 24
3CH mq 44
3CG mq 35
3GA mq 28
3G mq 40
3F mq 46
3E mq 28
3D mq 24
3C mq 42
3B mq 29
3A mq 35
3AF mq. 38
3AE mq. 35
3AD mq. 28
CHIAVAZZO SALVATORE
RICCARDO FRANCESCO
RAFFONE PIERLUIGI
Anselmo Gaetano

3° PIAZZOLA