

Sindaco
Dot. Vincenzo Servili

Assessore all'Urbanistica
Governatore del Territorio
Arch. Giovanni Minari

Il Settore
Governatore del Territorio
Dirigente e progettista capogruppo
Ing. Antonio Altanasso

Gruppo di progettazione - progettisti firmatari
Arch. Alberto Agostini;
Arch. Aniello De Stefano;
Arch. Gerardo Resto

Rapporto preliminare e Rapporto ambientale
Arch. Valterio Tolano

Attila di supporto
Arch. Vincenzo Pepe

Responsabile Unico del Procedimento
per la redazione del PUC
Arch. Laura Pellegrino

Assistenti amministrativi
Sig. Rosa Falasco;
Sig. Virginia Trapanese

Consulenti per la redazione del PUC
Coordinatore Scientifico
Prof. Arch. Carlo Gasparini

Aspetti paesaggistici e ambientali
Prof. Arch. Vito Cappiello














Aspetti della mobilità sostenibile e delle
infrastrutture di trasporto
Ing. Giulio Volpe

Valutazione di fattibilità economico - finanziaria
Dott. Ettore Cinque

Valutazione Ambientale Strategica
Arch. Saverio Piana


Adattamento e completamento Tavole Analitiche
Arch. Simona Sassi

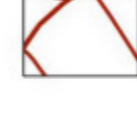A DESCRIZIONI ED INTERPRETAZIONI
A1 DINAMICHE, MODI E FORME
DELL'ORGANIZZAZIONE STORICA,
MODERNA E CONTEMPORANEA
A1.2 EVOLUZIONE DEL TERRITORIO E
PERMANENZE STORICHE:
quadro riassuntivo scala 1:10.000

-  tessuti presenti al 1877
-  tracciati presenti al 1877
-  tessuti presenti al 1936
-  tracciati presenti al 1936
-  tessuti presenti al 1957
-  tracciati presenti al 1957
-  tessuti presenti al 1982
-  tracciati presenti al 1982
-  tessuti presenti al 1998
-  tracciati presenti al 1998
-  tessuti presenti al 2008
-  tracciati presenti al 2008
-  integrazioni cartografiche puntuali su base dati Ufficio di Piano al 2017



l'urbanizzazione del territorio comunale al 2008

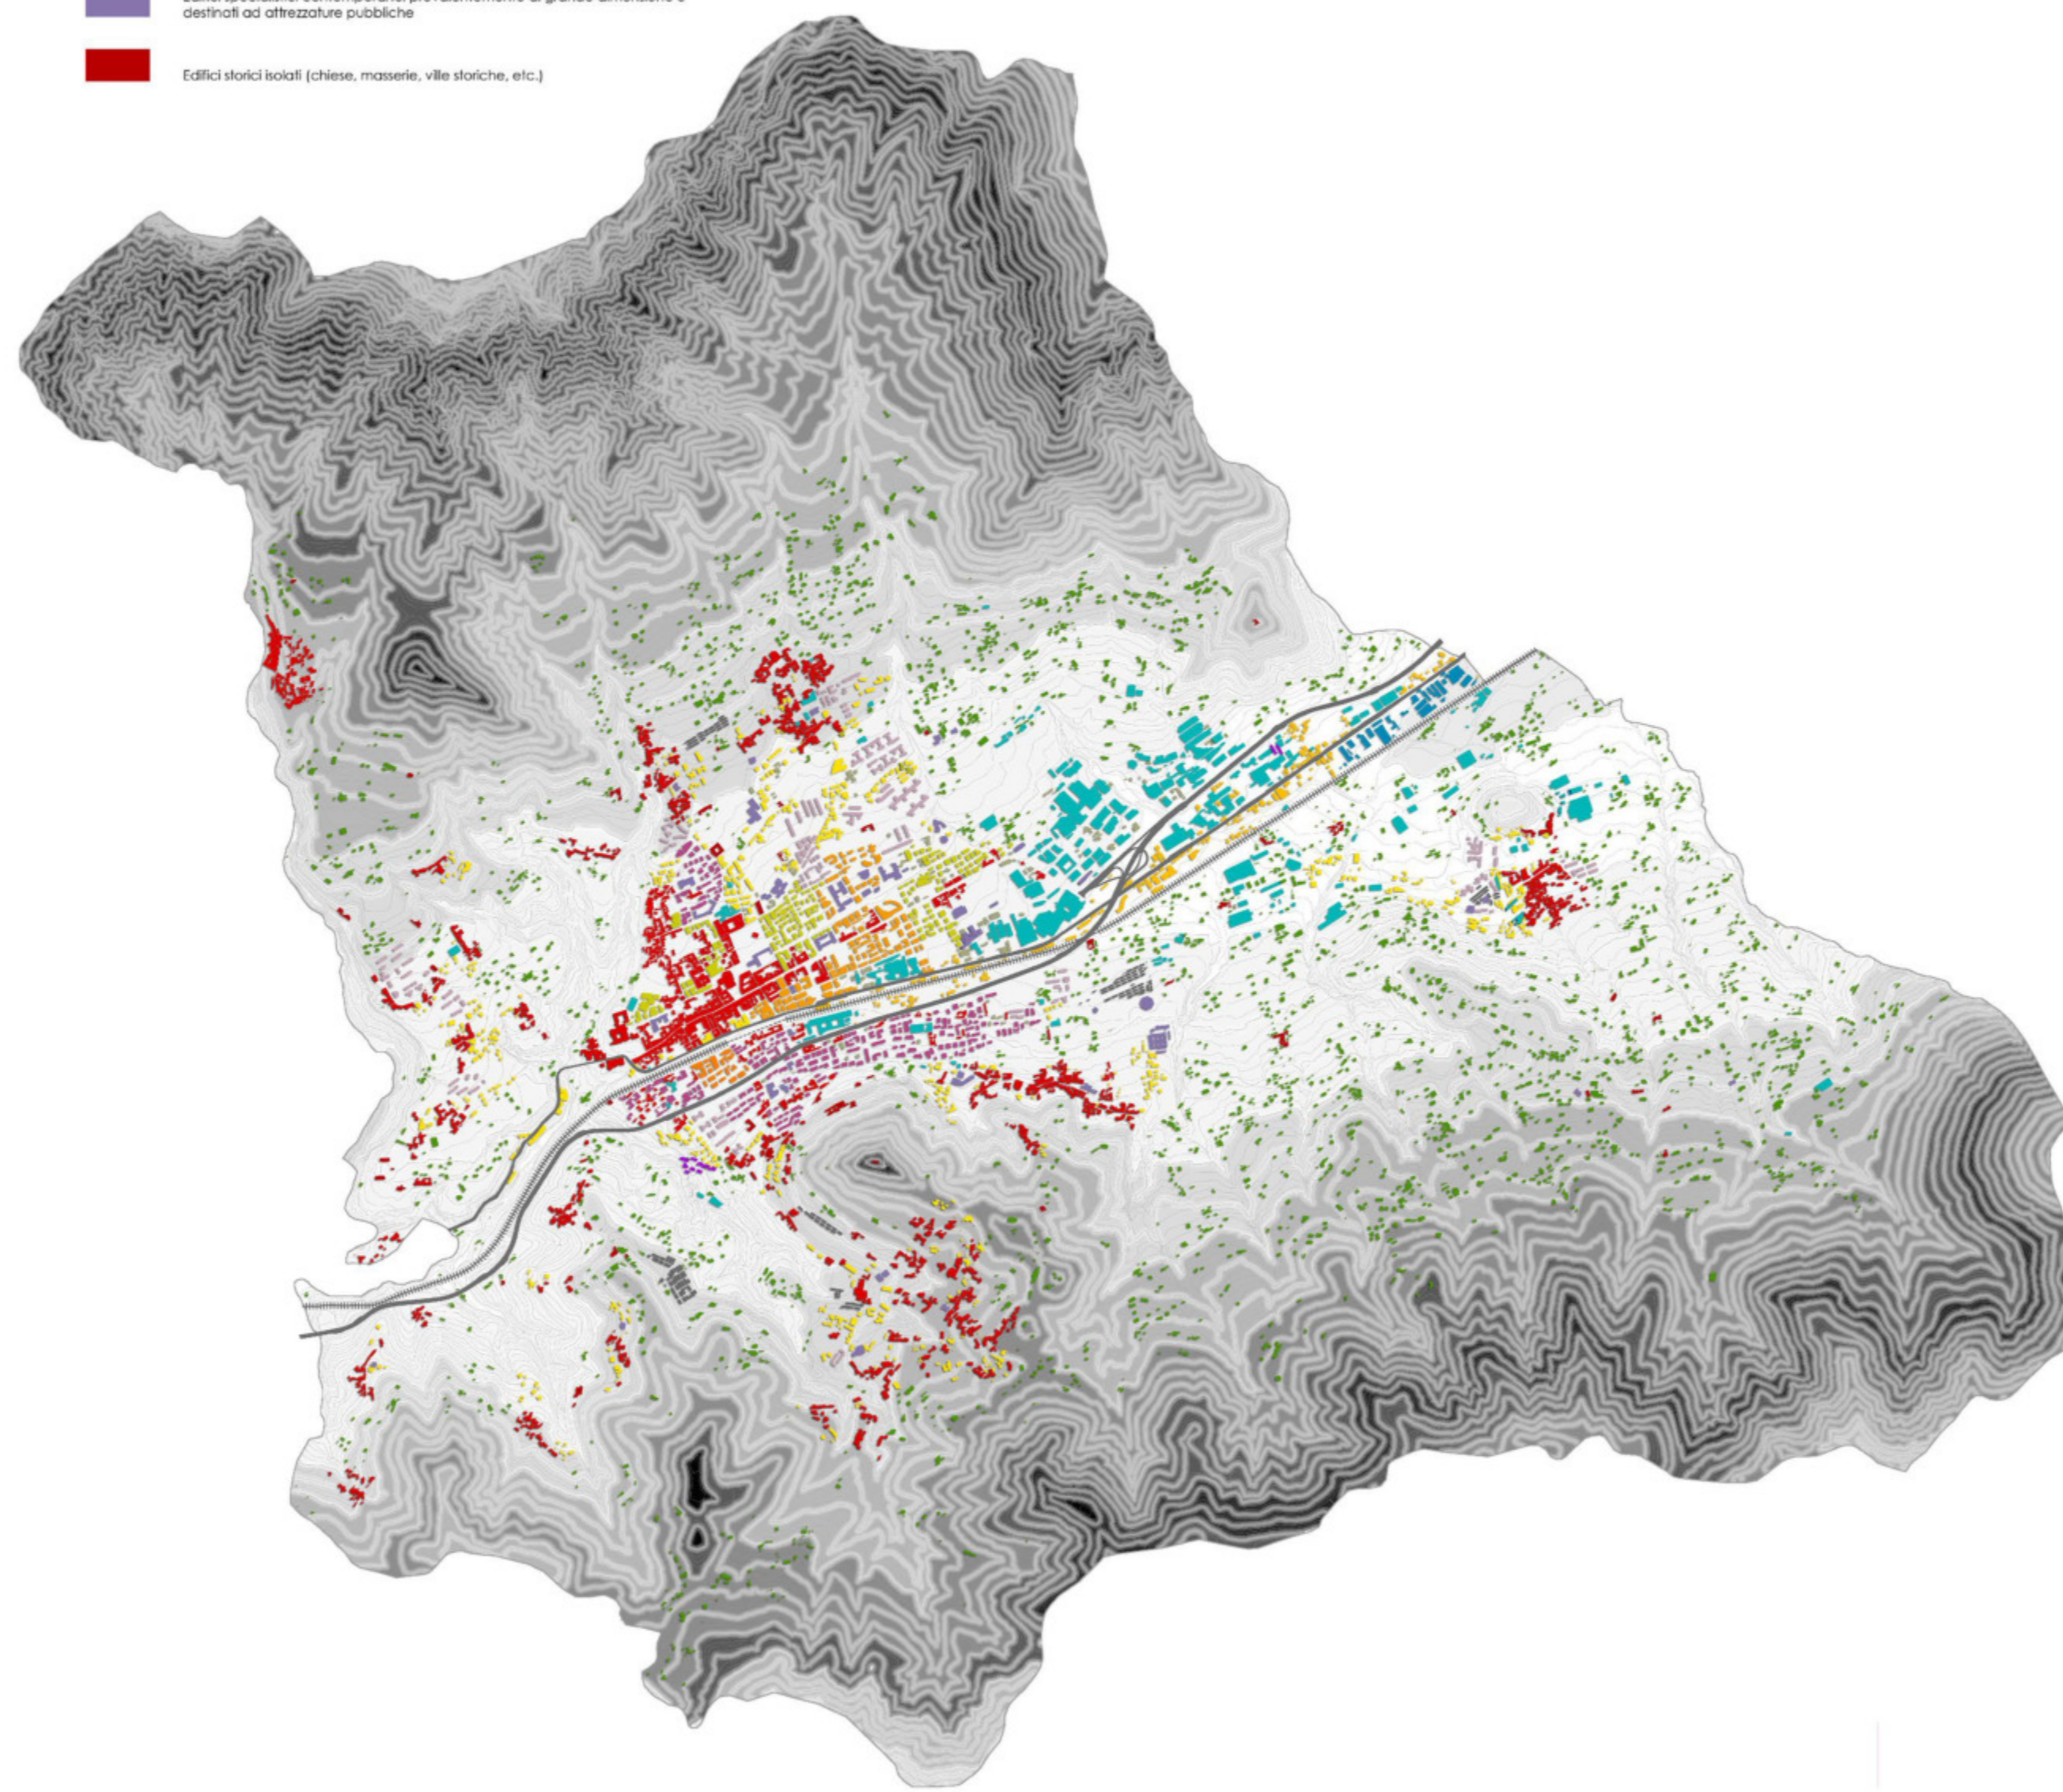

l'articolazione dei tessuti urbani

- TESSUTI URBANI**
-  tessuti storici di fondazione e dei borghi di vicinato e di centro
 -  tessuti dell'espansione rinocerontica disposti in maniera compatta all'interno di bordi rigidi e connessi ad una maglia a blocco
 -  tessuti dell'espansione recente disposti in maniera compatta all'interno di macerati e "condensati" su una maglia a blocco
 -  tessuti dell'espansione recente costituiti per addizioni puntuali attorno ai borghi lungo i corridoi di valle, con la prevalenza di case a due o tre piani
 -  grandi quartieri di edilizia pubblica e residenziale di recente completamento disposti su sottile maglia in maniera flessibile lungo i bordi
 -  tessuti lineari di fondazione a forte eterogeneità tipologica e formale
 -  tessuti lineari costituiti prevalentemente da piccoli edifici prodotti in forme modulari
 -  spazi della produzione e della grande e media abitazione convenzionata
 -  edifici nuovi dell'espansione contemporanea costituiti prevalentemente da case unifamiliari a sobborghi
 -  urbanizzazione contemporanea diffusa dei settori periferici, costituita prevalentemente da case unifamiliari e monofamiliari salite a valle
 -  aree di edificazione temporanea
 -  edifici specifici contemporanei prevalentemente di grande dimensione e gestiti da ditte appaltatrici pubbliche
 -  edifici storici laici (piazze, musei, ville storiche, etc.)

